PIANTA PIANO PRIMO

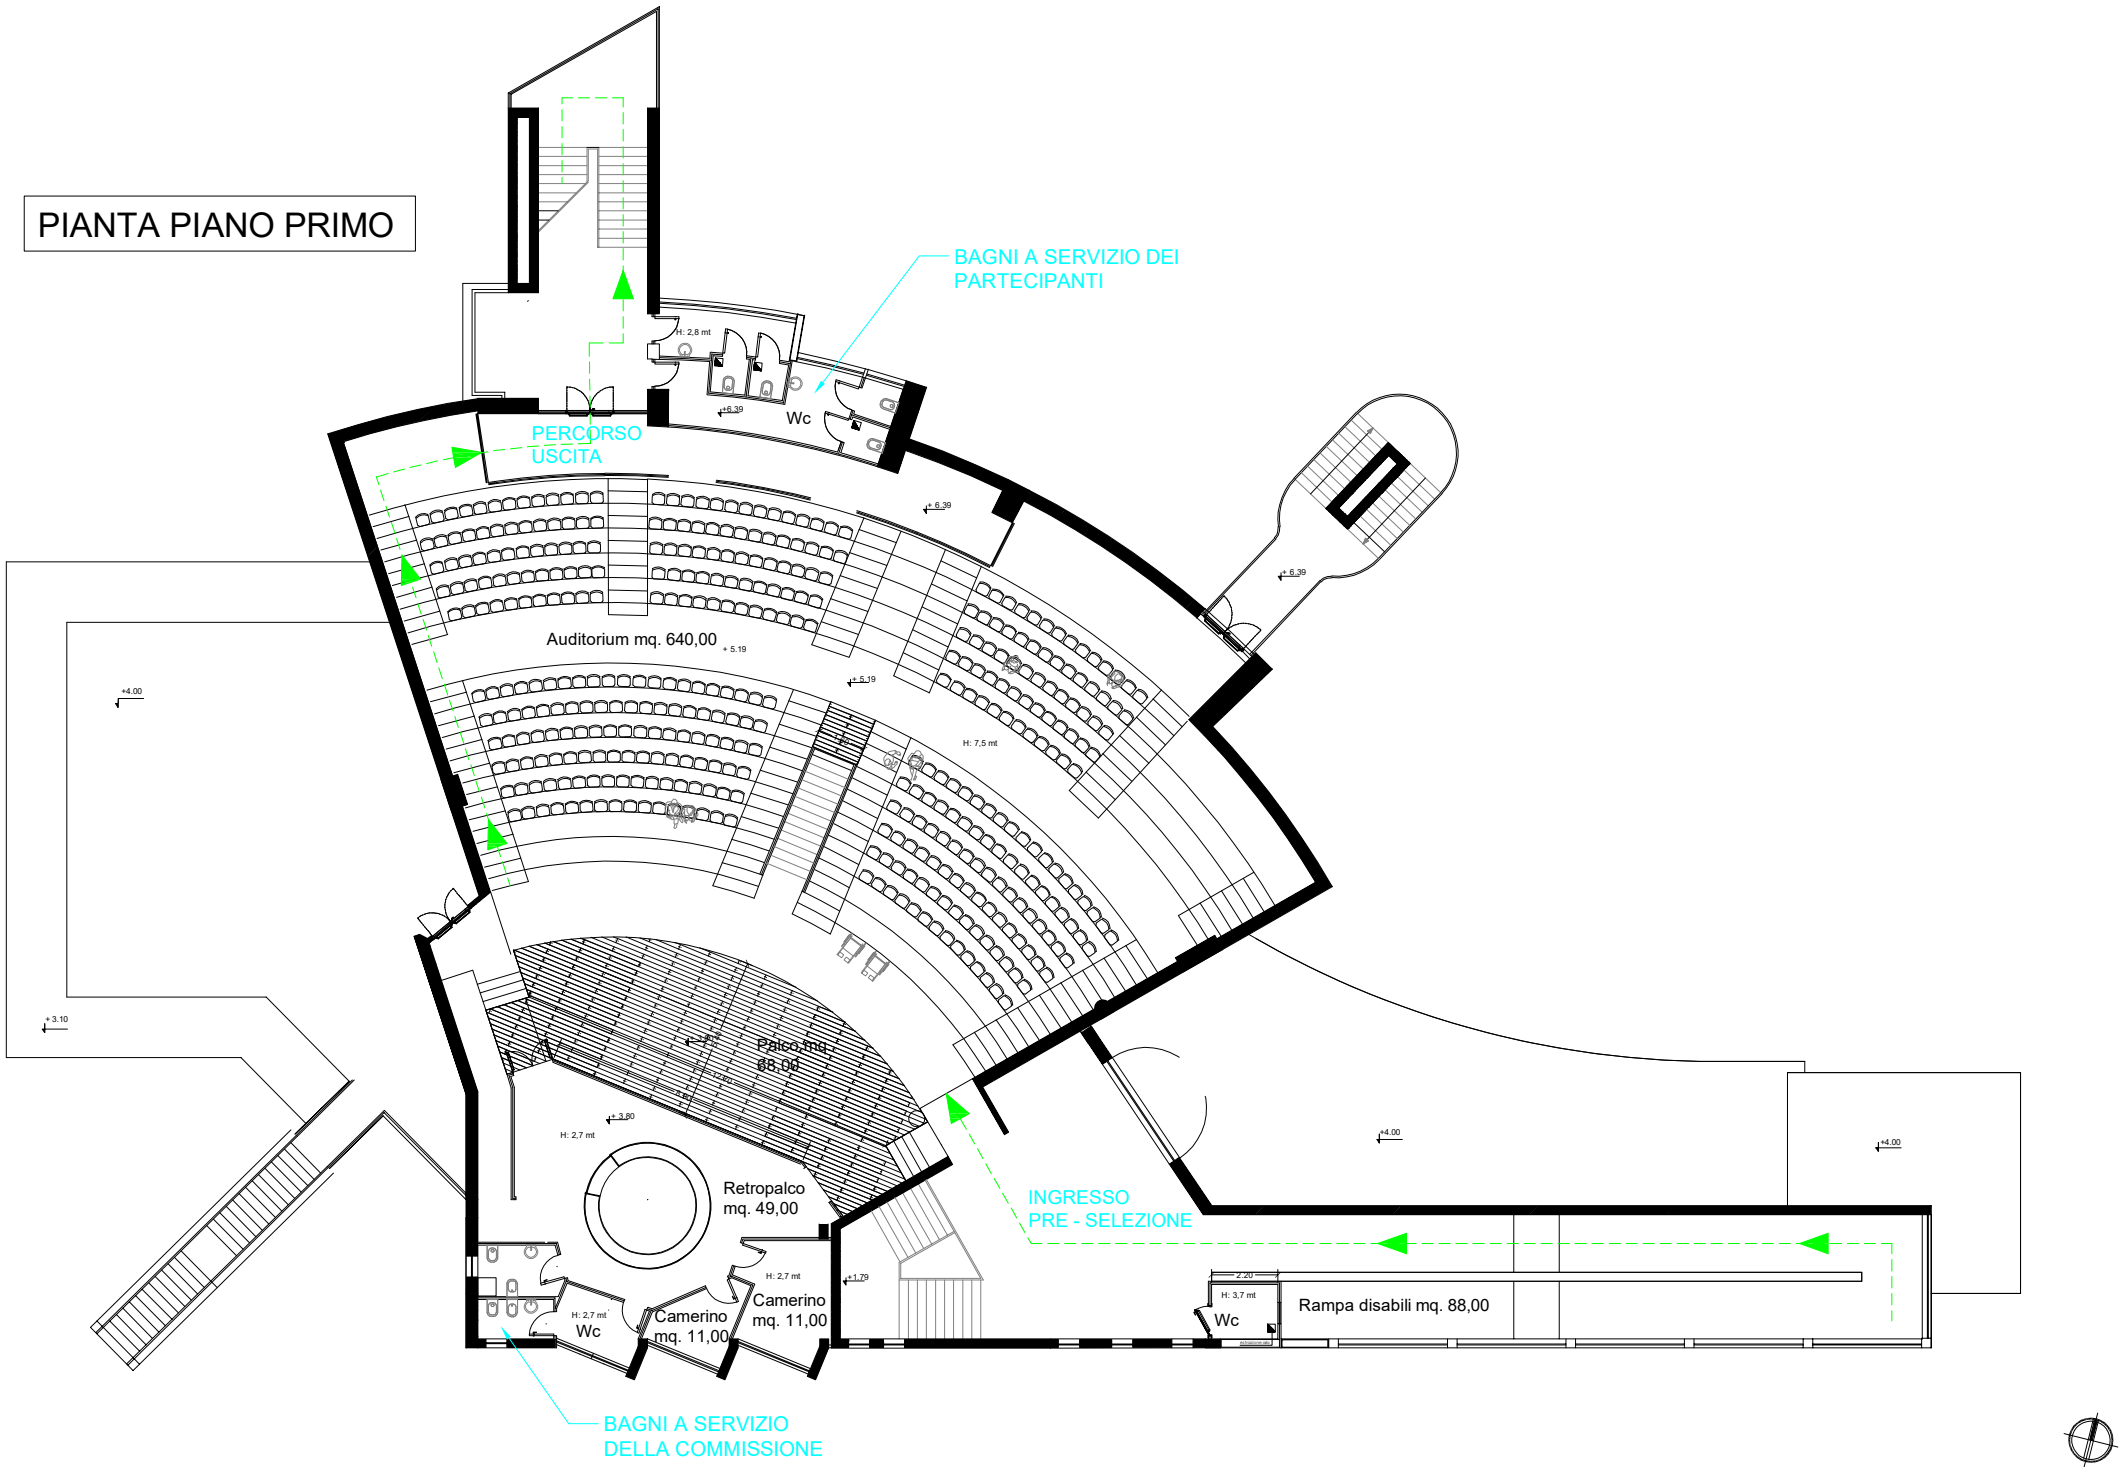

PLANIMETRIA CENTRO "CECILIA"
SCALA 1:250
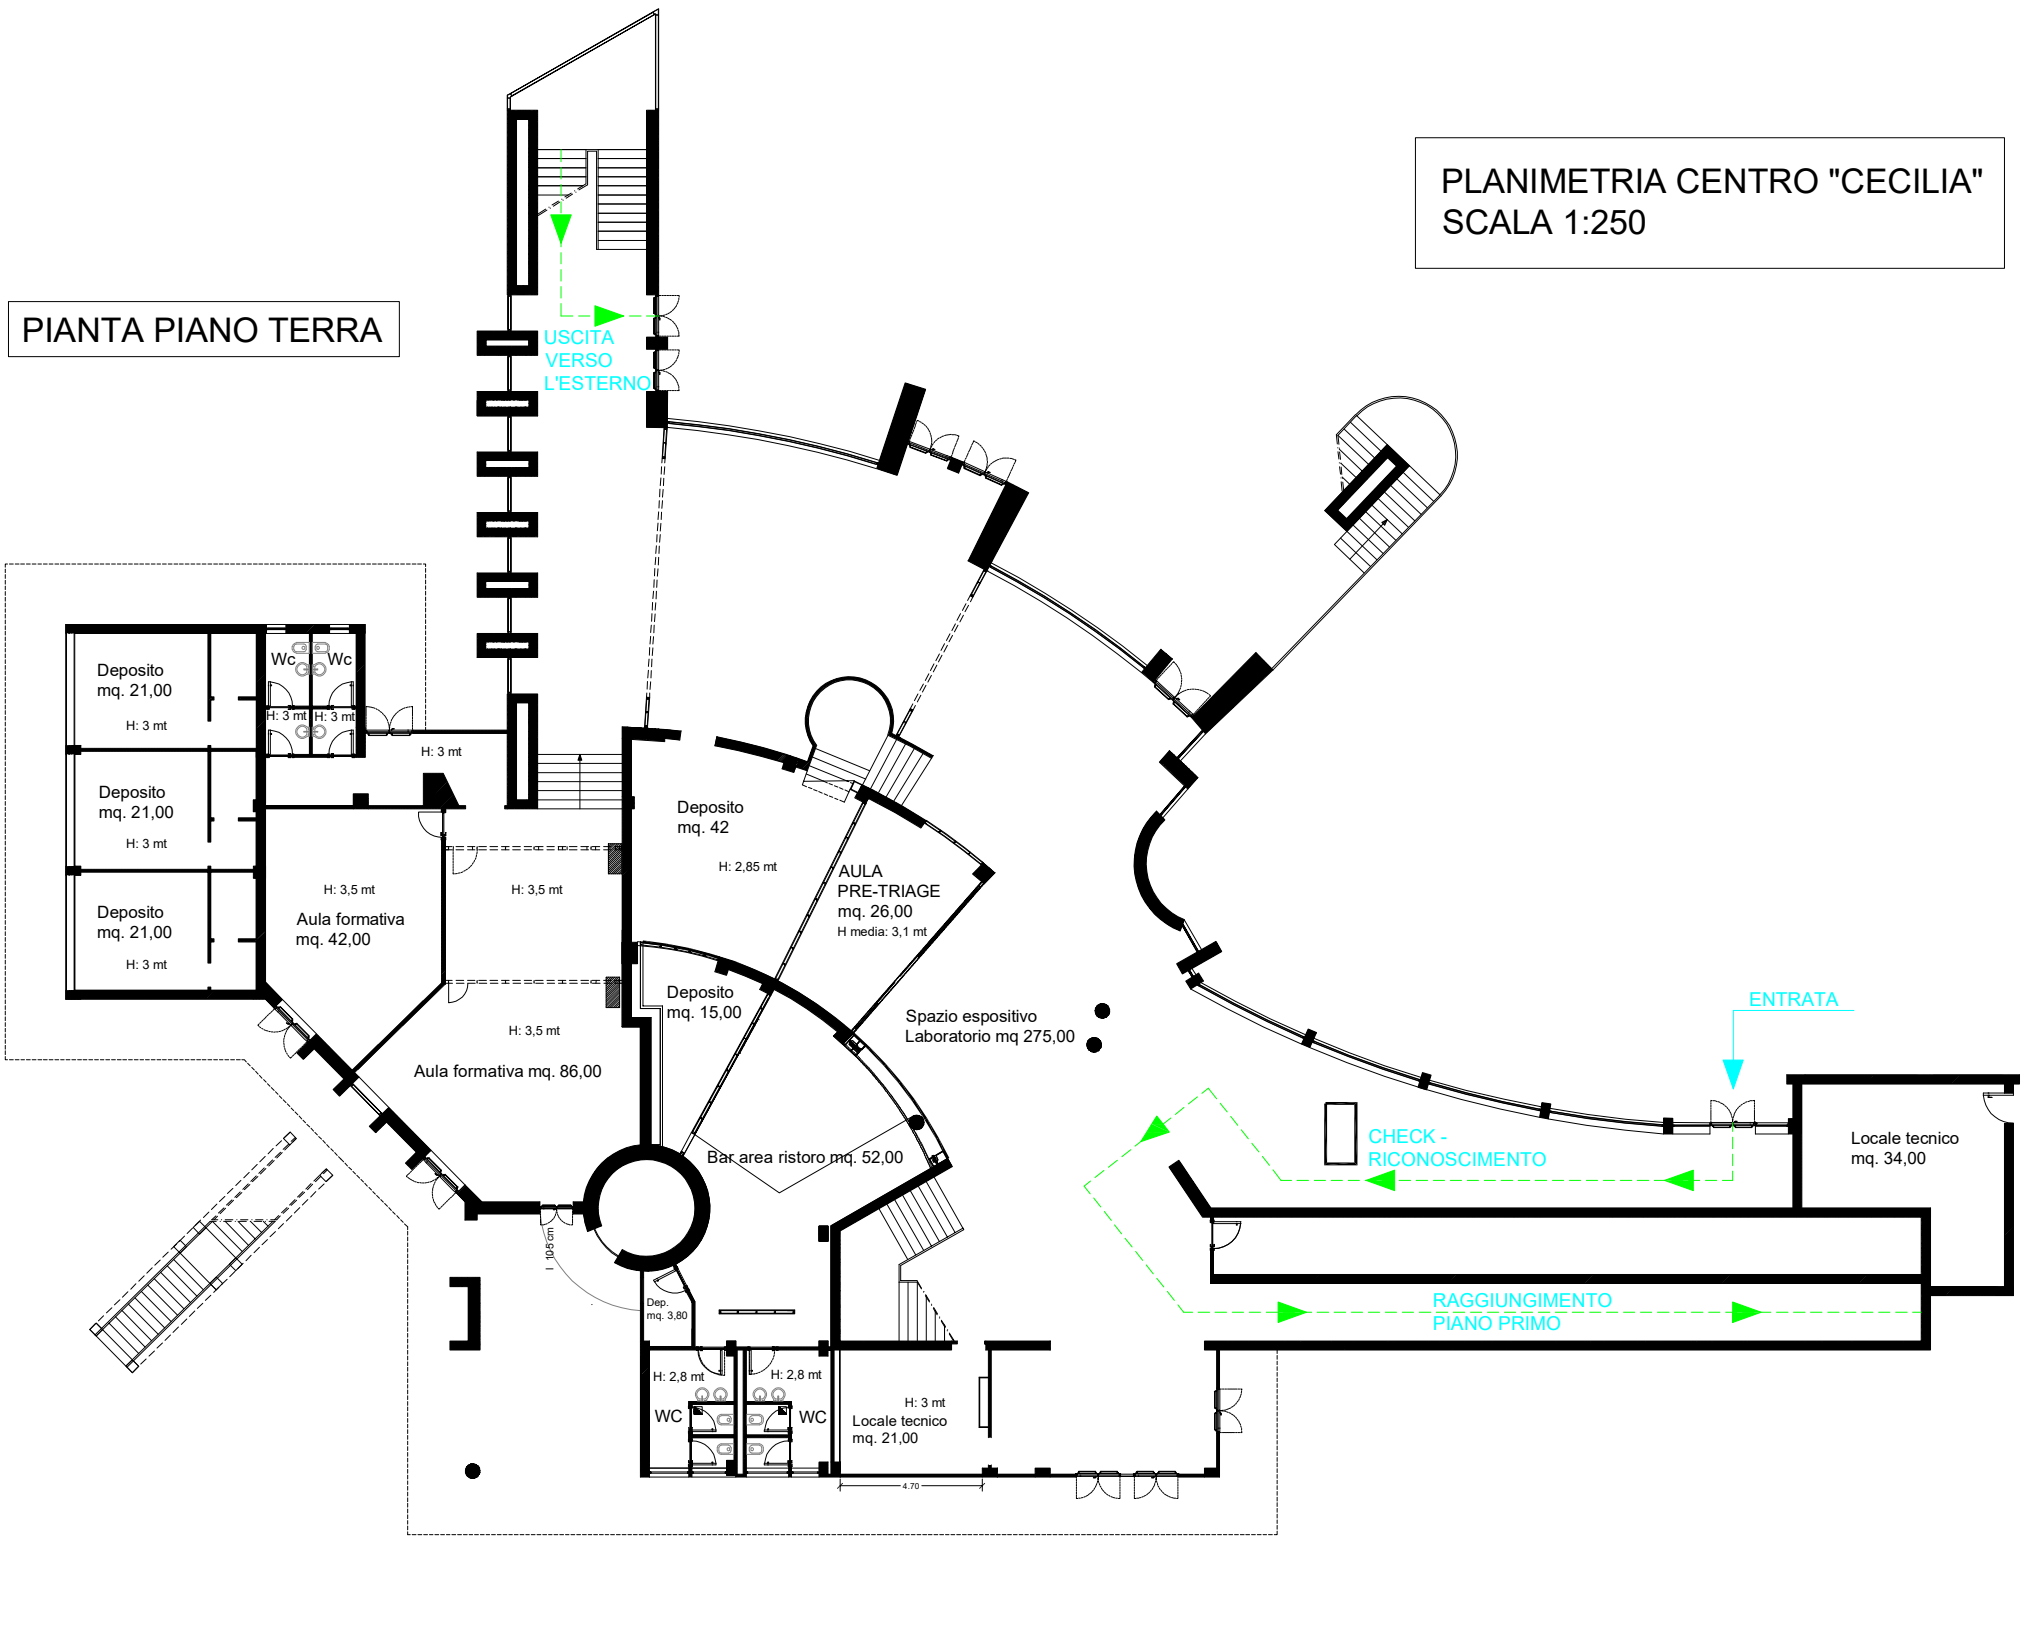
PIANTA PIANO TERRA