



AREA ZES - TITO

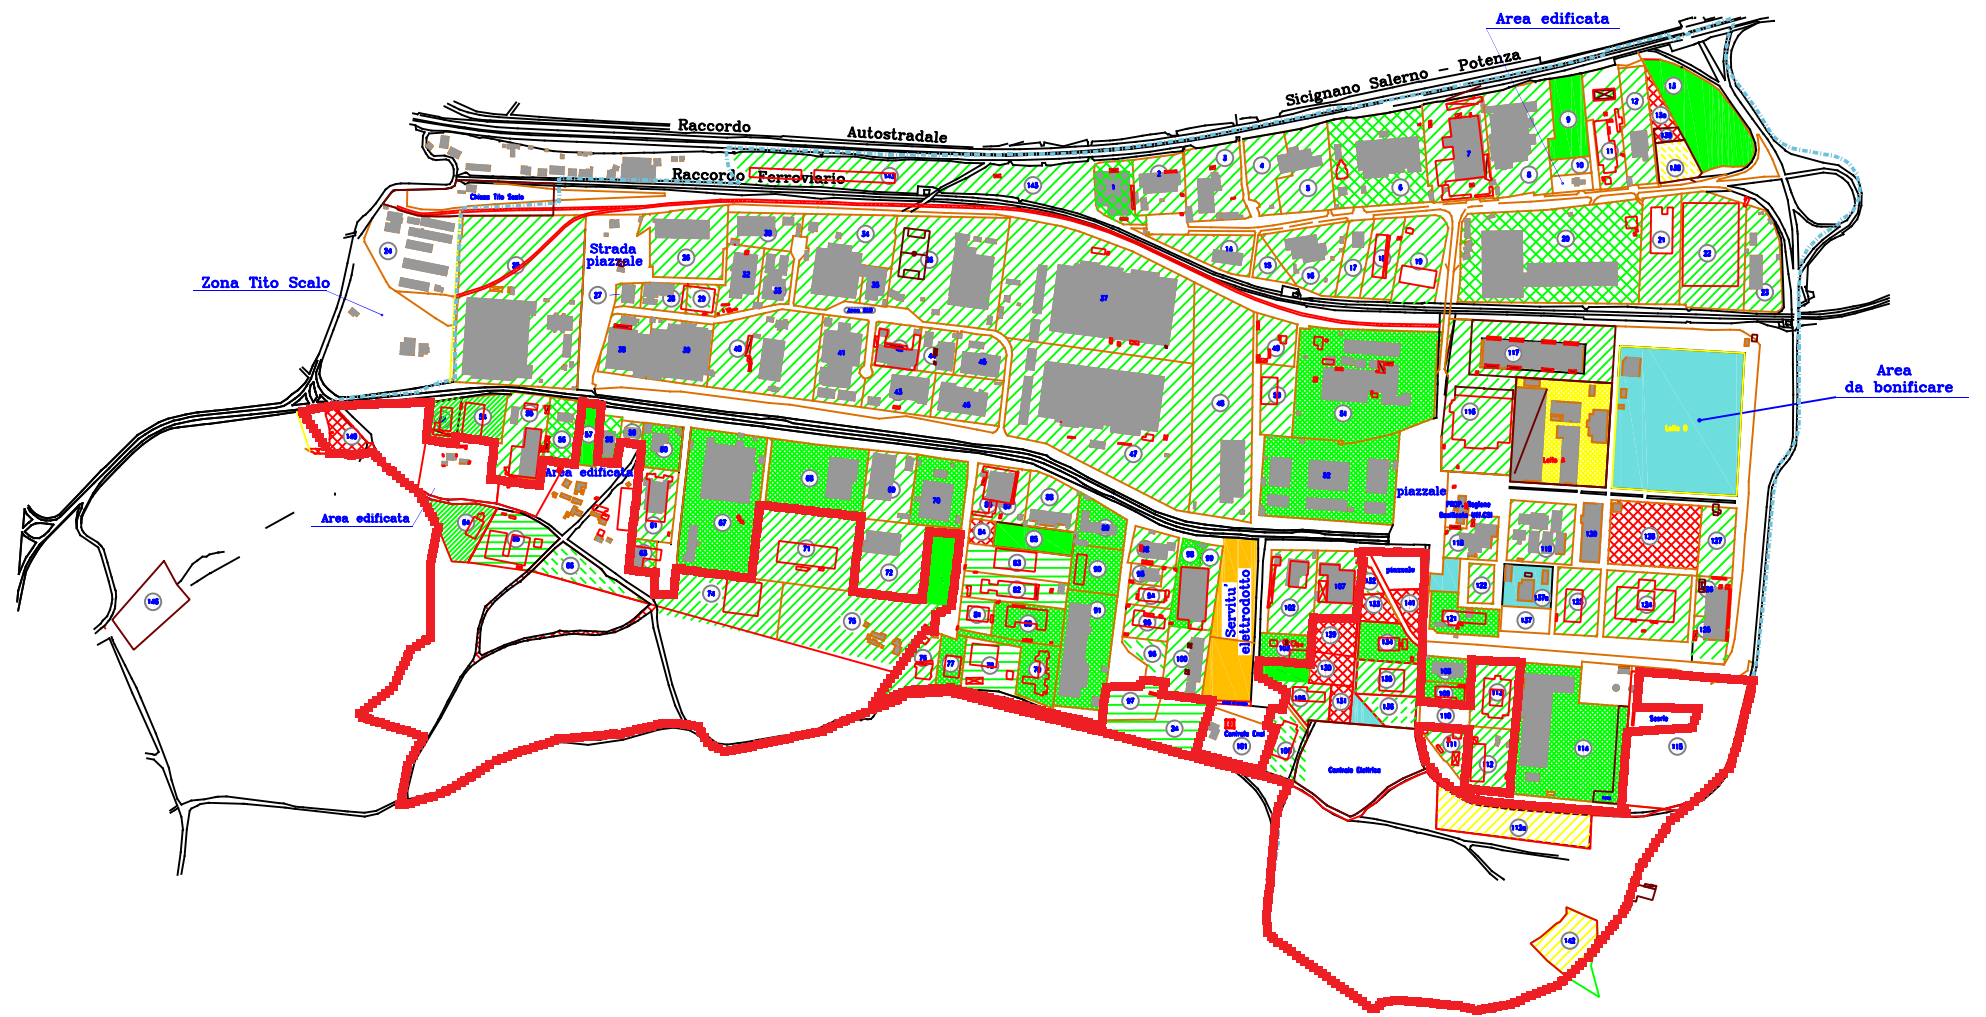

LEGENDA

- LOTTE DISPONIBILI**
- consortili
 - da acquisire
- ASSEGNAZIONI**
-
- LOTTE TRASFERITI**
- con azienda in esercizio
 - con azienda in costruzione
 - con azienda inattiva
 - non utilizzati
 - lotti assegnati di proprietà
 - area non assegnabile
 - verde di P.R.G.

- area non edificata
- area edificata
- superficie totale ettari 86
- superficie area non edificata ettari 64
- superficie area edificata ettari 22

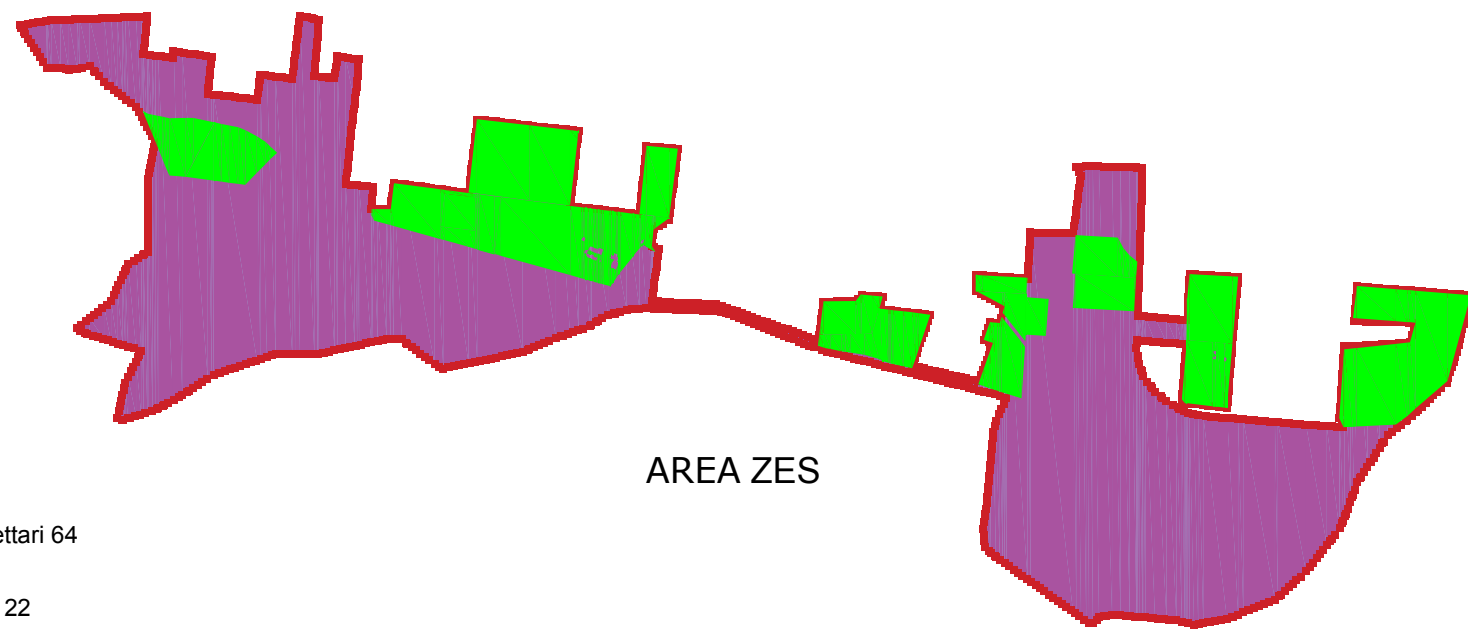

AREA ZES