


SUDDIVISIONE IN U.M.I. LOTTO I

STATO FUTURO

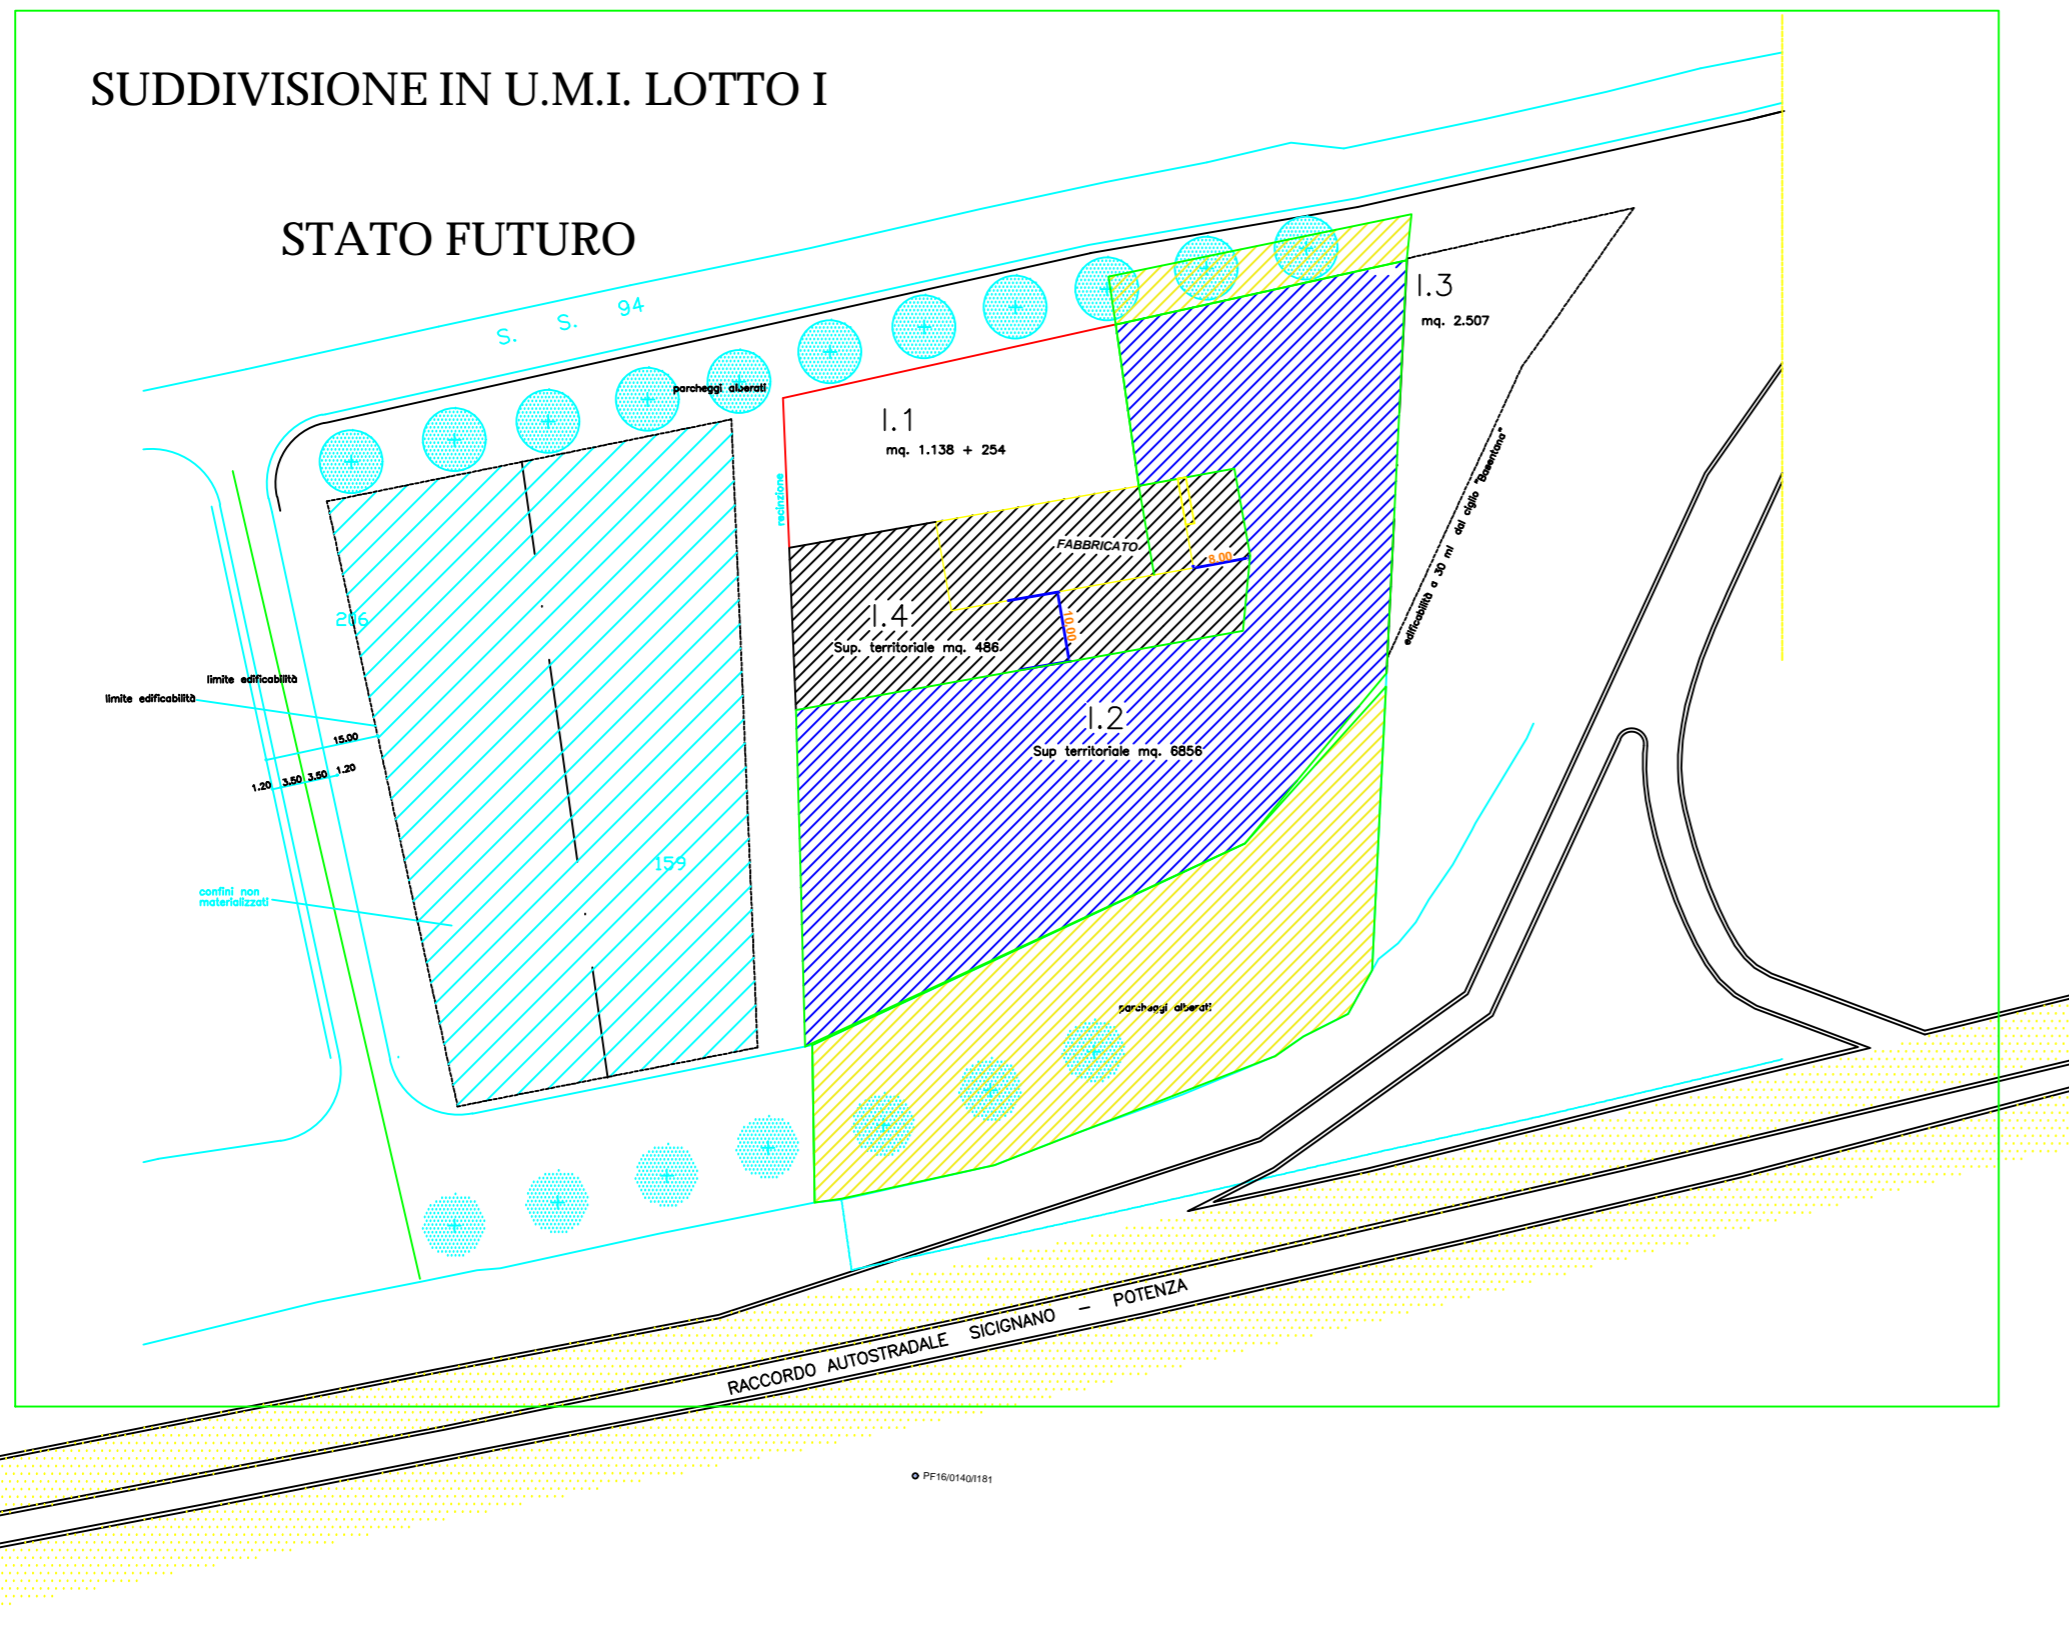

CIPAF: Superficie territoriale mq. 7342  
 I.2 mq. 6856  
 I.4 mq. 486

UMI	SUPERFICIE TERRITORIALE	If	Volume	Superfici per standards	Sup. cop. H 10 m	Sup. cop. H 12 m	Sup. cop. H 15 m
I.2	6856 Mq	3 mc/mq	20568 mc	2056.80 mq	2056.80 mq	1714 mq	1371.20 mq
I.4	486 Mq	3 mc/mq	1458 mc	145.80 mq	145.80 mq	121.50 mq	97.20 mq
Per il lotto I.4 in fase di richiesta Permesso a costruire andrà detratta la superficie di proprietà esistente							
	7342 Mq	3 mc/mq	22026 mc	2202.60 mq	2202.60 mq	1835.50 mq	1468.40 mq
				1928.60 + 274 mq			

COMUNE DI TITO

Provincia di Potenza

VARIANTE PUNTUALE LOTTO I  
 PIANO DI LOTTIZZAZIONE  
 ZONA SERVIZI TERRITORIALI 2° STRALCIO

COMITENTE : CIPAF P.IVA 01155920760

Data: MARZO 2021

DESCRIZIONE ELABORATO:

SUDDIVISIONE IN U.M.I. LOTTO I

Elaborato n.:

STATO FUTURO

TAV 02



0 5 10 20 30 50 75 100

SCALA : 1:1000

Il progettista e D.L.  
 Ing. Antonio GATTA

A TERMINI DI LEGGE NON E' CONSENTITA, SENZA AUTORIZZAZIONE, ALCUNA RIPRODUZIONE DEL PRESENTE ELABORATO.